




**CORTE AA**  
ESCALA 1/75

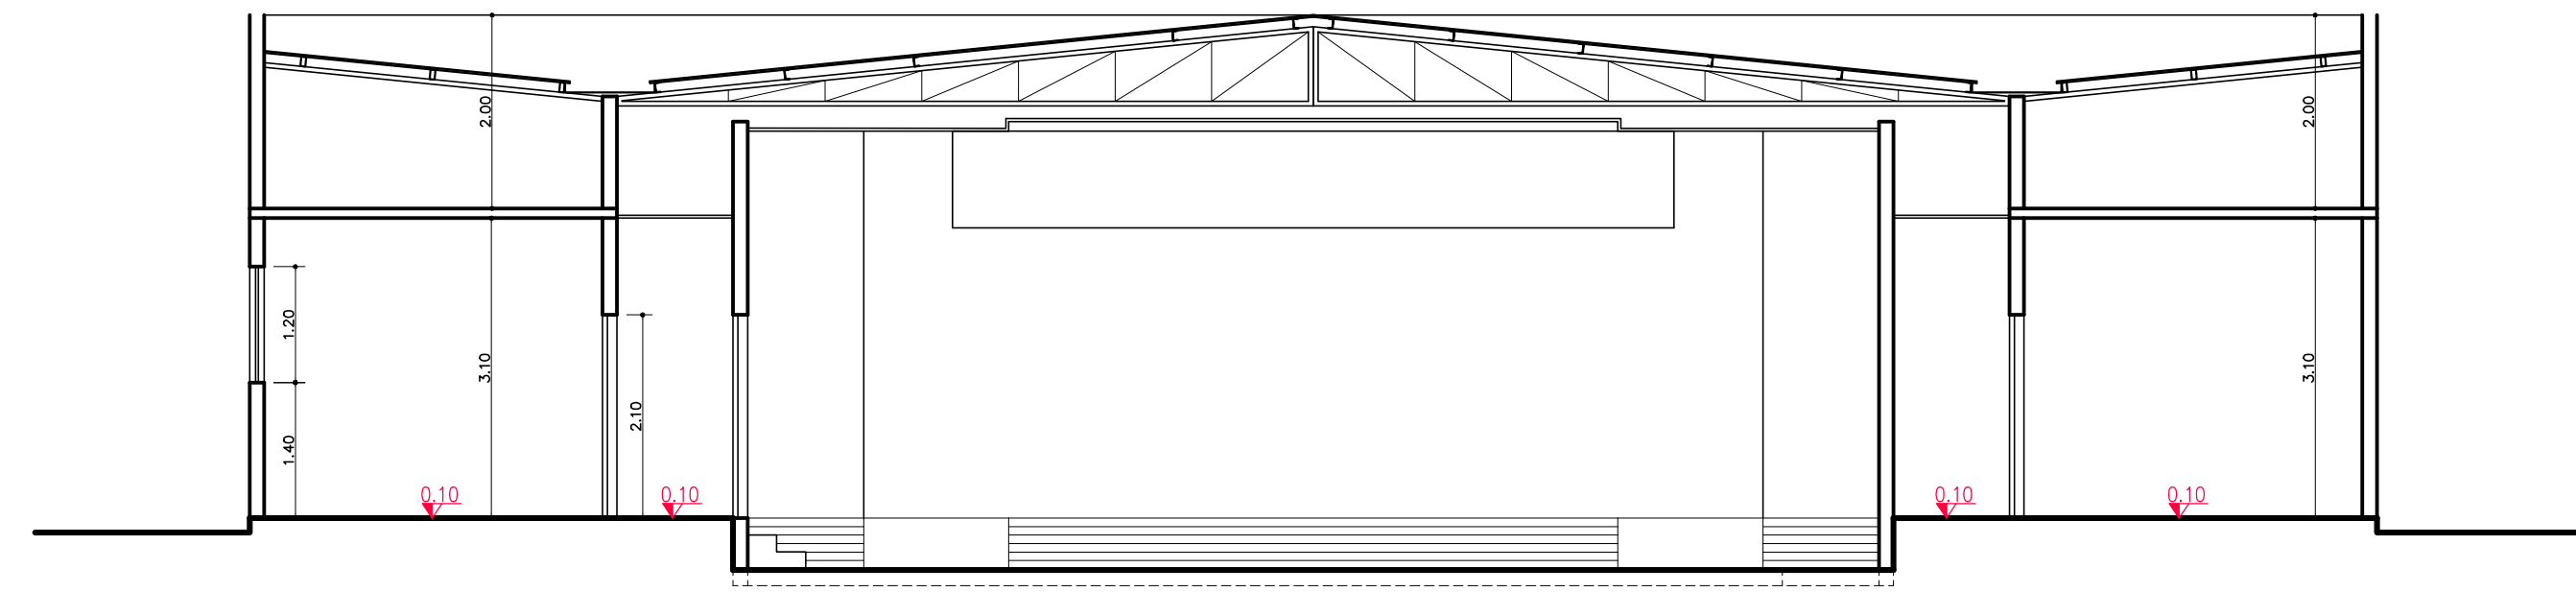

**CORTE CC**  
ESCALA 1/75

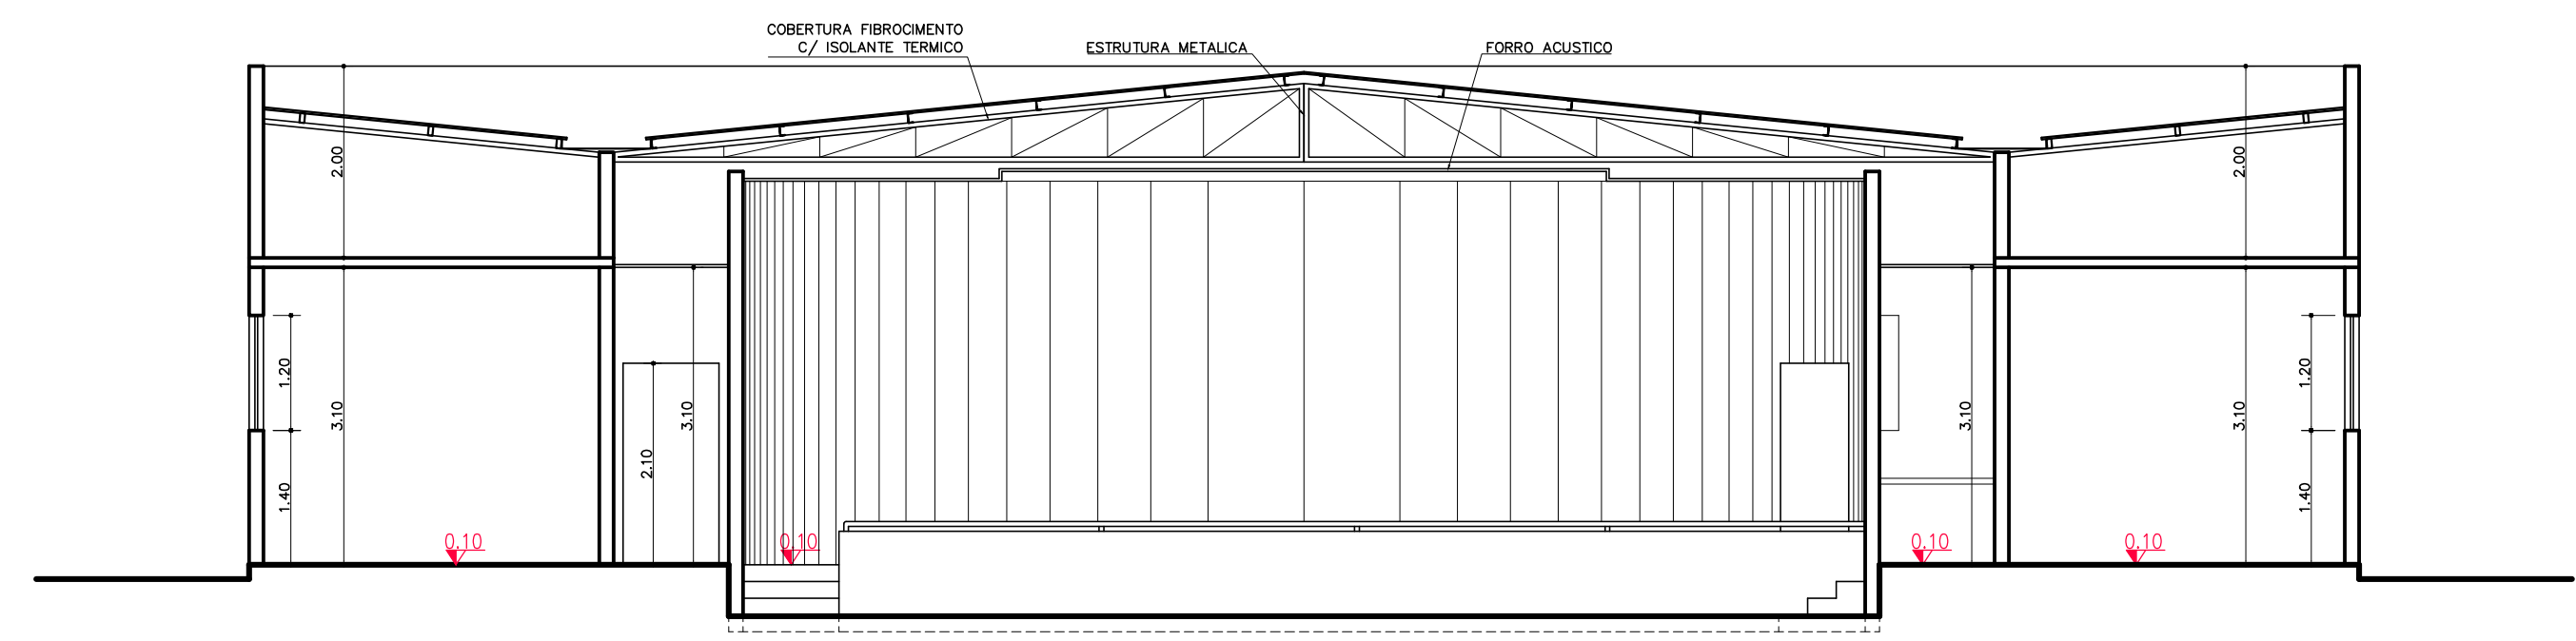

**CORTE BB**  
ESCALA 1/75

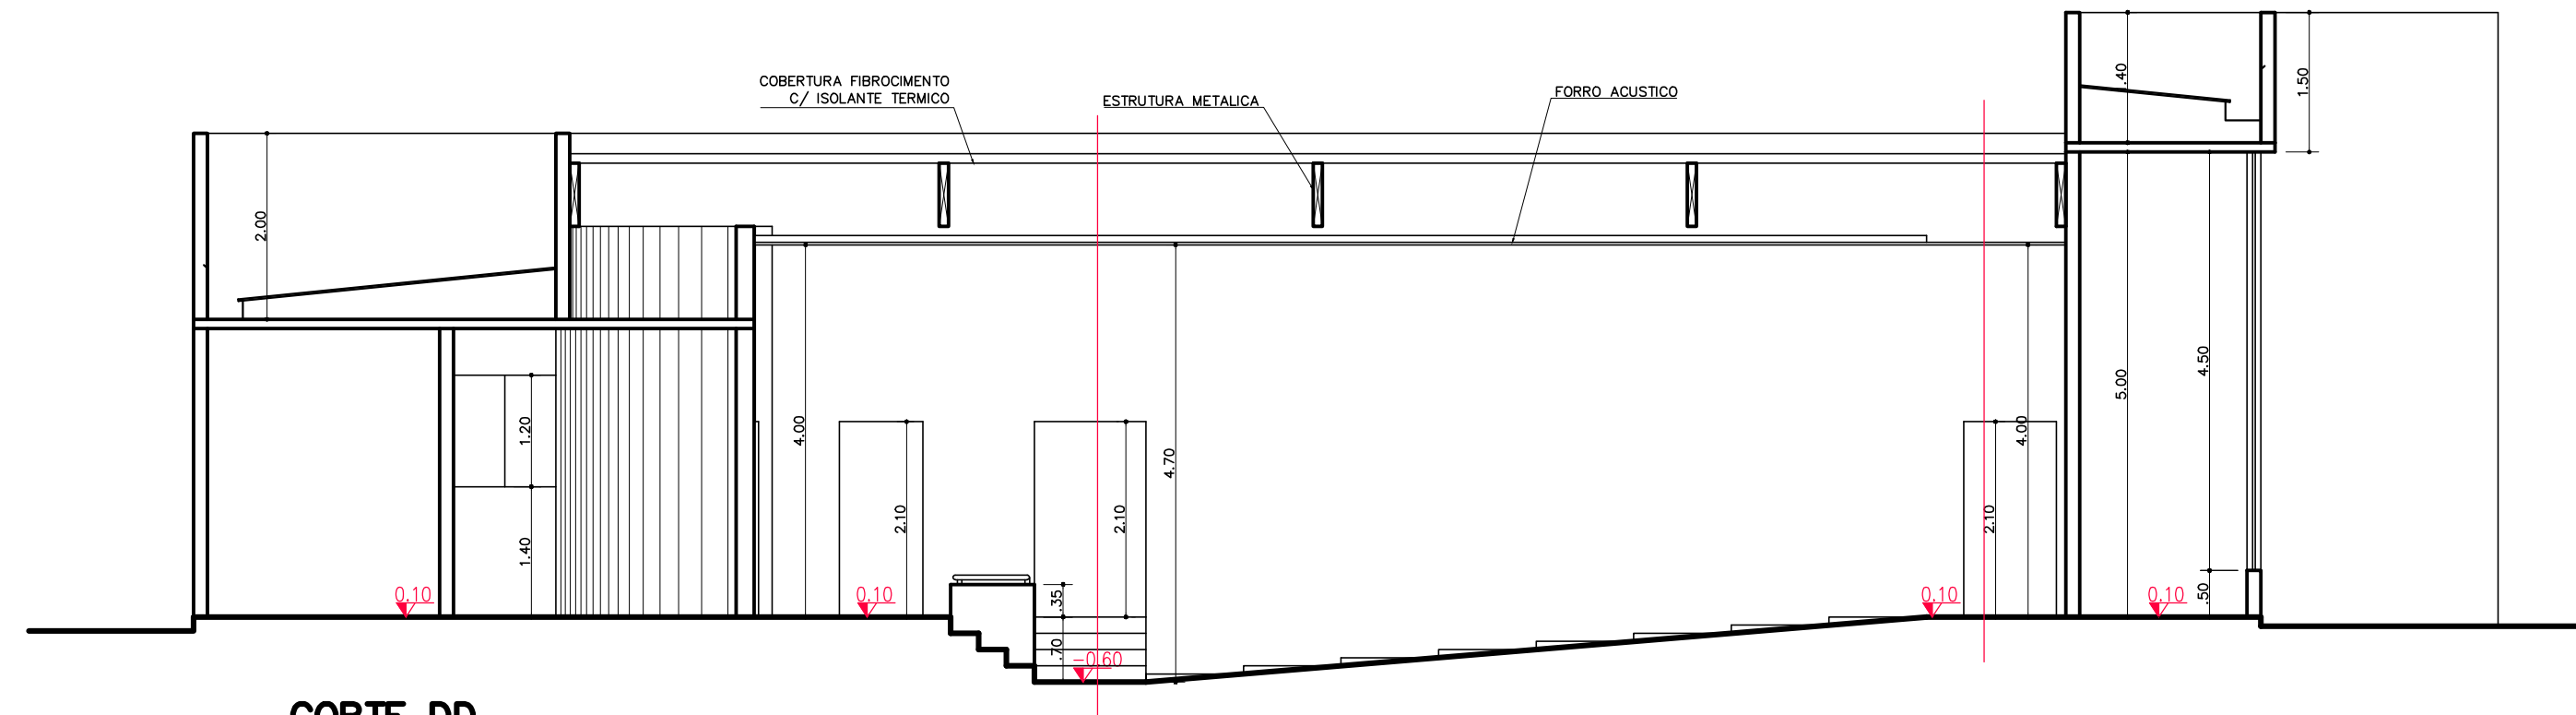

**CORTE DD**  
ESCALA 1/75

FOLHA <b>03</b>	PROJETO CAMARA MUNICIPAL DE REGENTE FEIJO	<b>Agueda de Padua Ferreira</b> Arquitetura CREA / SP 060.140.820/D Rua Garcia Poes, 42 Fone - (018) 3221-6433 Presidente Prudente - SP e-mail: agueora@tarra.com.br	
ASSUNTO <b>CORTES</b>	DATA 18/JAN/2011	ESCALA 1/75	
AREA	REVISÃO	DESENHO	
ORDEM DE SERVIÇO <b>1288</b>	LOCAL DA OBRA REGENTE FEIJO	12/AGO/2013	LETICIA
1288-01.DWG			