



PREFEITURA MUNICIPAL DE REGENTE FEIJÓ

Rua José Gomes, 558 – Caixa Postal nº 138 – Telefone (0xx18) 242-1122

Cep 19.570-000 – Regente Feijó – Est. de S.Paulo

“A Cidade do Poeta”

LEI Nº 2079/2002



MARCO ANTONIO PEREIRA DA ROCHA, Prefeito Municipal de Regente Feijó, Estado de São Paulo, usando de suas atribuições legais, faz saber que a Câmara Municipal aprovou sem emenda e ele sanciona e promulga a seguinte Lei:

“Dispõe sobre desafetação de área”

Artigo 1º - Fica o Município de Regente Feijó autorizado a proceder à desafetação da seguinte área urbana:

“Pela frente mede 1,00 metro e divide com a Rua Avelino Carlos de Lima; pelo lado direito de quem olha da referida rua, mede 100,00 metros e divide com parte do lote 11 e área da Prefeitura Municipal de Regente Feijó; pelo lado esquerdo de quem olha da referida rua, mede 100,00 metros e divide com a Rua Duque de Caxias e pelos fundos mede 1,00 metro e divide com a Rua Fernão Sales, encerrando uma área de 100,00 metros quadrados”.

Artigo 2º - Aludida área faz parte da área reservada para edifícios públicos do loteamento denominado Vila José Antunes, em área adquirida pelo Município por força da transcrição nº 3.952, loteamento este registrado sob o nº 03, no livro 08 de Inscrição de Loteamento do Serviço de Registro Imobiliário de Regente Feijó.

Artigo 3º - A desafetação de que trata a presente Lei destina-se à formalização do alargamento da rua Duque de Caxias.

Artigo 4º - A área desafetada encontra-se devidamente descrita e caracterizada no mapa e memorial descritivos anexos, os quais fazem parte integrante da presente lei.

Artigo 5º - Esta lei entrará em vigor na data de sua publicação, ficando revogadas as disposições em contrário.

Prefeitura Municipal de Regente Feijó,

Em 26 de abril de 2002.

MARCO ANTONIO PEREIRA DA ROCHA
Prefeito Municipal



Le
se encontra registrado no Livro 003
sob n.º 07/2002
Regente Feijó-SP, 06 de Maio de 2002
OFICIAL DO REGISTRO CIVIL



PREFEITURA MUNICIPAL DE REGENTE FEIJÓ

Departamento de Engenharia
Rua José Gomes, 558 – Caixa Postal nº 138 – Telefone (0xx18) 242-1122
Cep 19.570-000 – Regente Feijó – Est. de S.Paulo
“A Cidade do Poeta”

MEMORIAL DESCRITIVO

INTERESSADO – PREFEITURA MUNICIPAL DE REGENTE FEIJÓ

LOCAL – RUA DUQUE DE CAXIAS


ÁREA DO TERRENO – 100,00 M2

Pela frente mede 1,00 metro e divide com a Rua Avelino Carlos de Lima, pelo lado direito de quem olha da Rua mede 100,00 metros e divide com parte do lote 11 e área da Prefeitura Municipal de Regente Feijó, pelo lado esquerdo de quem olha da Rua mede 100,00 metros e divide com a Rua Duque de Caxias e pelos fundos mede 1,00 metro e divide com a Rua Fernão Sales.

Regente Feijó, 29 de abril de 2002.

SERGIO TUNIS MARTINS
CREA 131.280/D



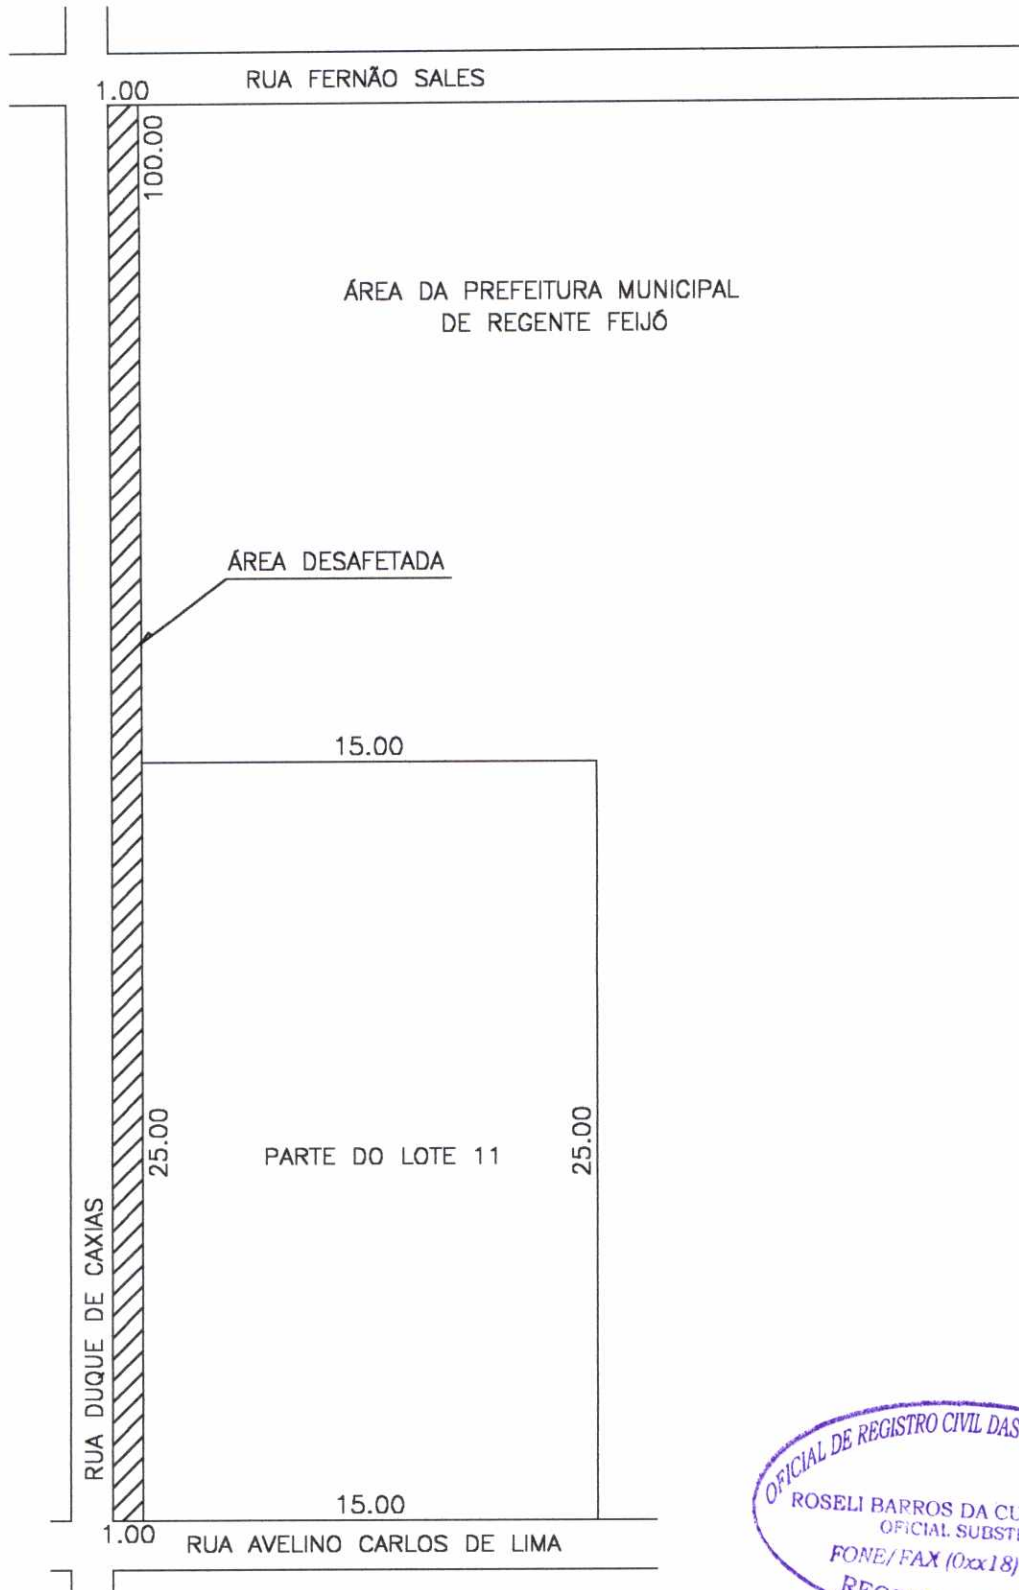

OFICIAL DE REGISTRO CIVIL DAS PESSOAS NATURAIS
 ROSELI BARROS DA CUNHA BREDA
 OFICIAL SUBSTITUTA
 FONE/FAX (0xx18) 242-2366
 REGENTE FEIJÓ SP

PROJETO: CROQUI DE DESAFETAÇÃO DE UMA ÁREA

LOCAL: RUA DUQUE DE CAXIAS

MUNICIPIO: REG. FEIJÓ - S.P.

ÁREA TOTAL DESAFETADA: 100.00 m² ESCALA: 1:250

(Handwritten Signature)

SERGIO TUNIS MARTINS
 ENG. CIVIL CREA 131.280/D