


FACHADA PRINCIPAL
ESCALA 1/75

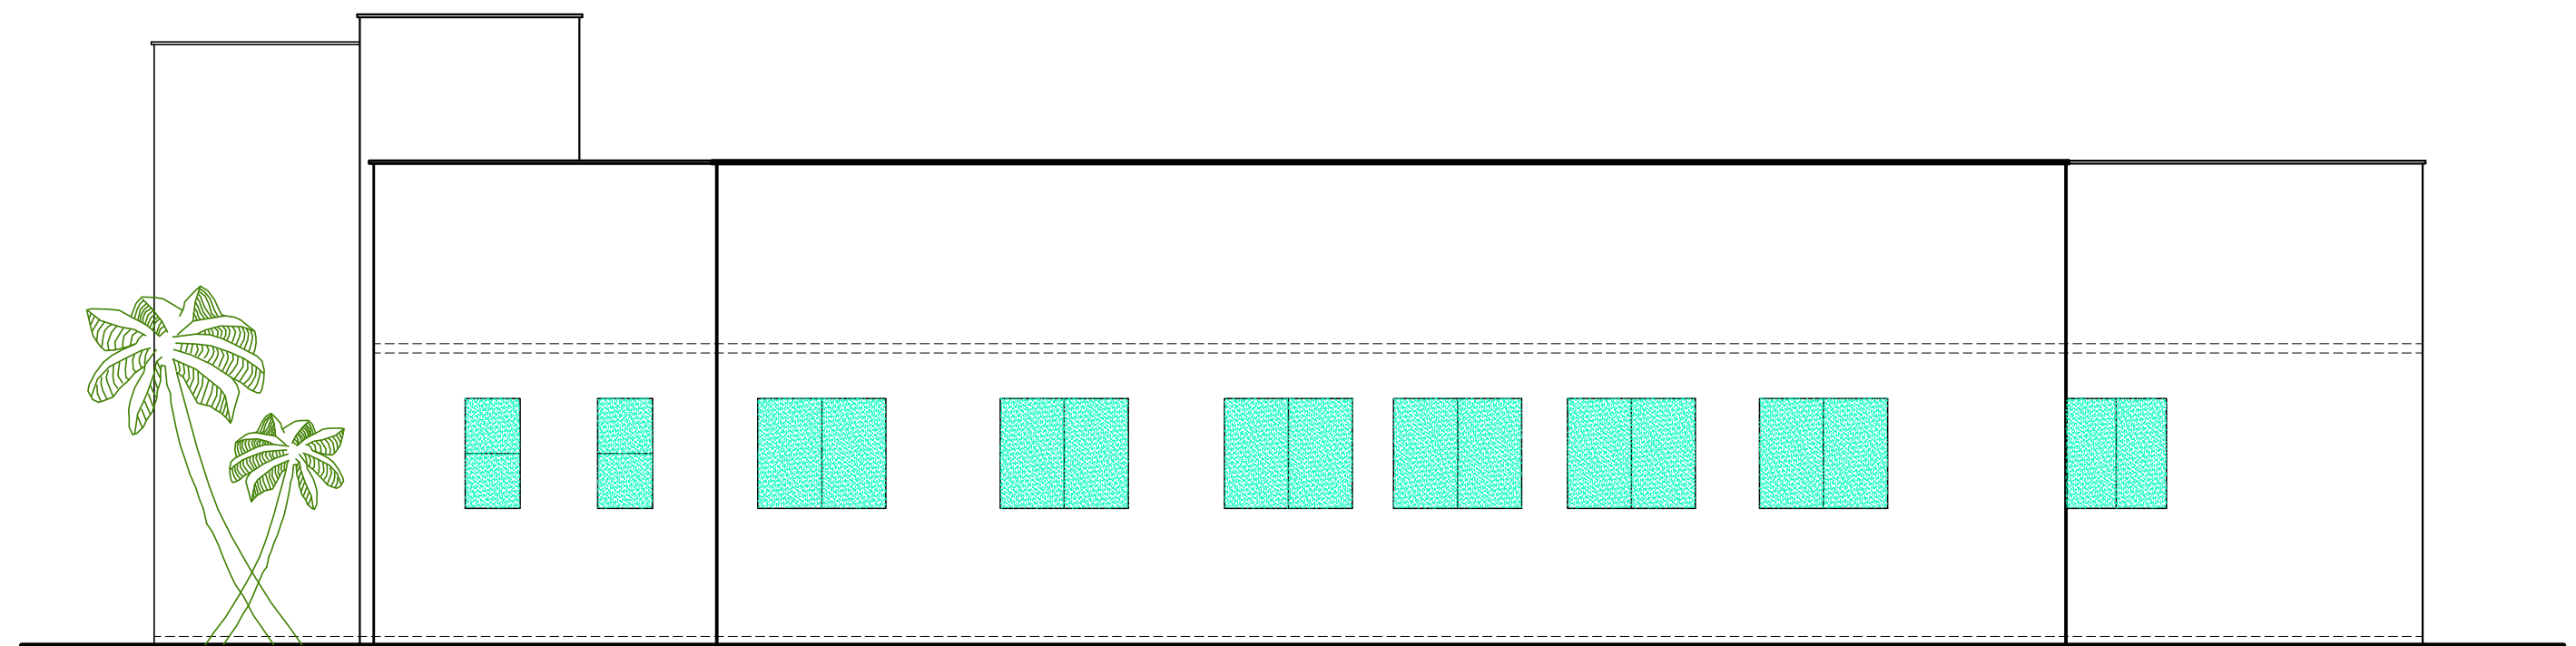

FACHADA 1 LATERAL
ESCALA 1/75

FOLHA 02		PROJETO CAMARA MUNICIPAL DE REGENTE FEIJO		Agueda de Padua Ferreira	
ASSUNTO FACHADAS					
AREA		DATA	ESCALA		DESENHO
.		18/JAN/2011	1/75		
ORDEM DE SERVIÇO	LOCAL DA OBRA	LOTE	QUADRA	RICHARD	
1288	REGENTE FEIJO	.	.		
1288-01.DWG					